


SO 01 Oprava jezu

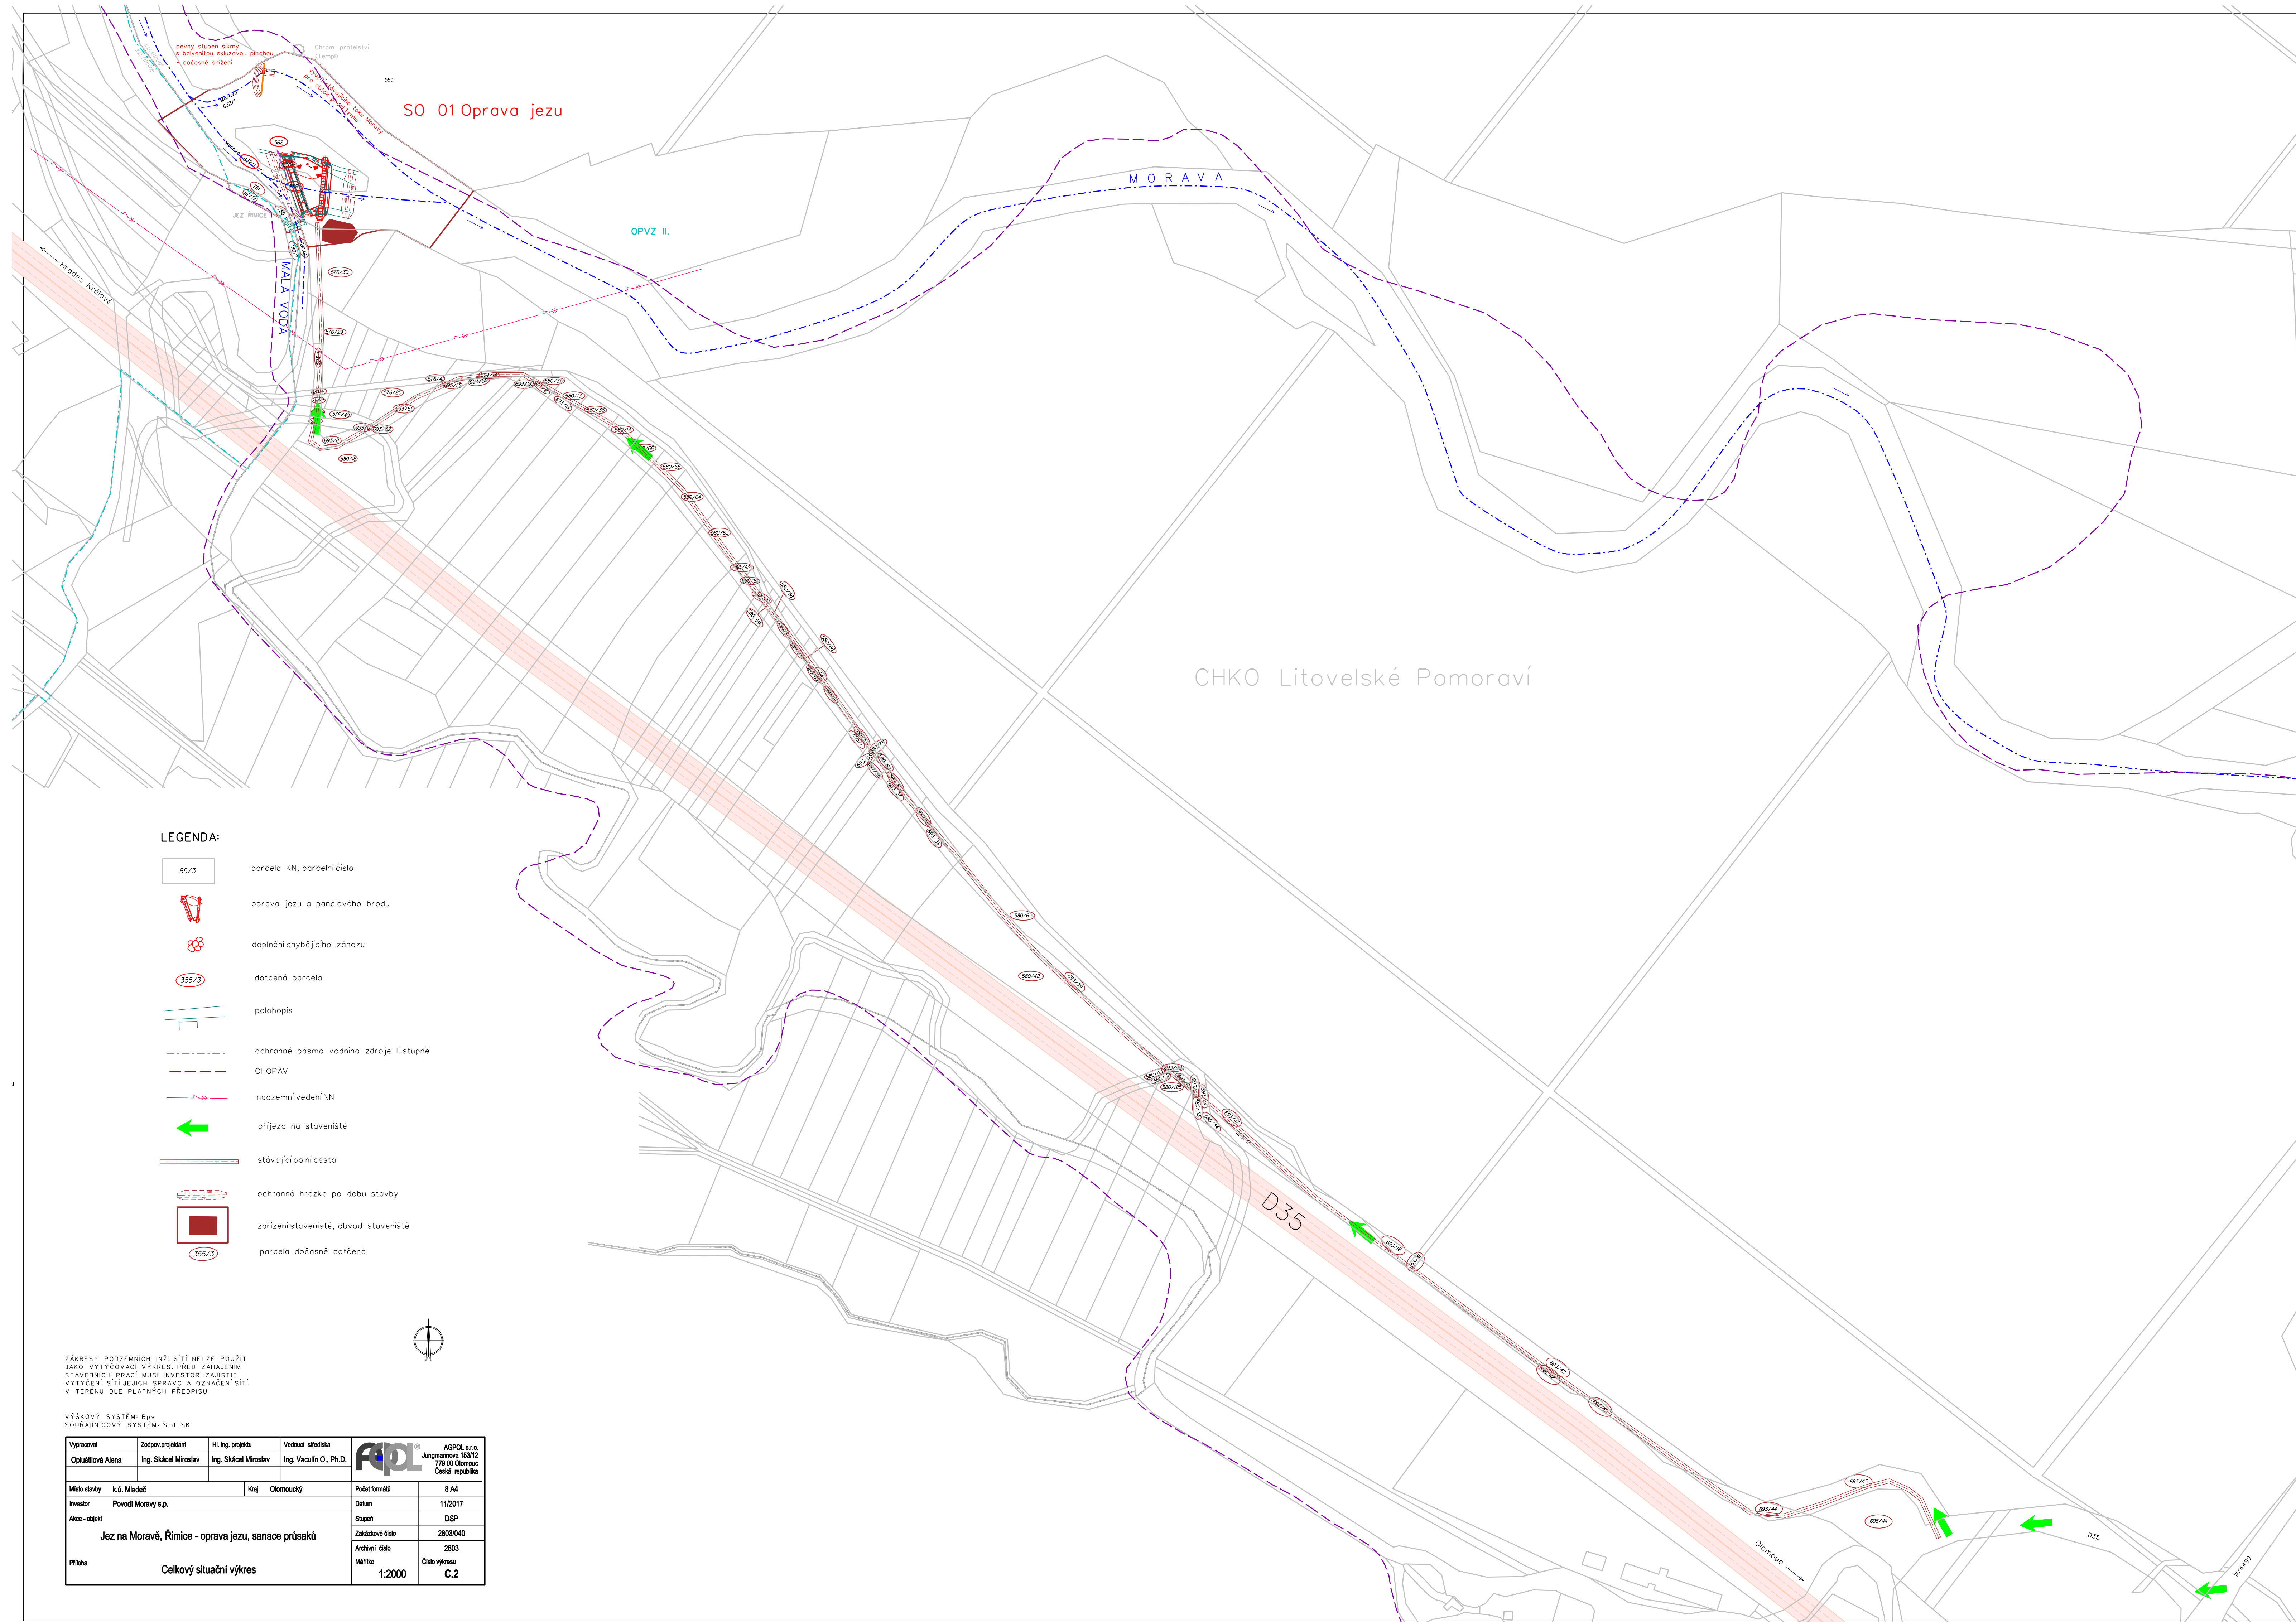

LEGENDA:

- 85/3 parcela KN, parcelní číslo
- oprava jezu a panelového brodu
- doplnění chybějícího záhozu
- 355/3 dotčená parcela
- palohopis
- ochranné pásmo vodního zdroje II. stupně
- CHOPAV
- nadzemní vedení NN
- příjezd na staveniště
- stávající polní cesta
- ochranná hrázka po dobu stavby
- zařízení staveniště, obvod staveniště
- 355/3 parcela dočasně dotčená

ZÁKRESY PODZEMNÍCH INŽ. SÍTÍ NELZE POUŽÍT
JAKO VÝTYČOVACÍ VÝKRES. PŘED ZAHÁJENÍM
STAVEBNÍCH PRACÍ MUSÍ INVESTOR ZAJISTIT
VYTÝČENÍ SÍTÍ JEJICH SPRÁVCI A OZNAČENÍ SÍTÍ
V TERÉNU DLE PLATNÝCH PŘEDPISŮ

VÝŠKOVÝ SYSTÉM: BpV
SOUBRANČOVÝ SYSTÉM: S-JTSK

Vypracoval Opulšková Alena	Zodpov. projektant Ing. Skácel Miroslav	Hl. inž. projektu Ing. Skácel Miroslav	Vedoucí střediska Ing. Vaculík O., Ph.D.	AGPOL s.r.o. Jungmannova 153/12 779 00 Olomouc Česká republika
Místo stavby k.ú. Mladec	Kraj Olomoucký	Počet formátů 8 A4	Datum 11/2017	
Investor Povodí Moravy s.p.		Stupeň DSP	Zakázkové číslo 2803/D40	
Příloha Celkový situační výkres		Archivní číslo 1:2000	Číslo výkresu C.2	